


ASILO NIDO GUIDO  
ROSSA  
Pianta piano terra  
SCALA 1:100

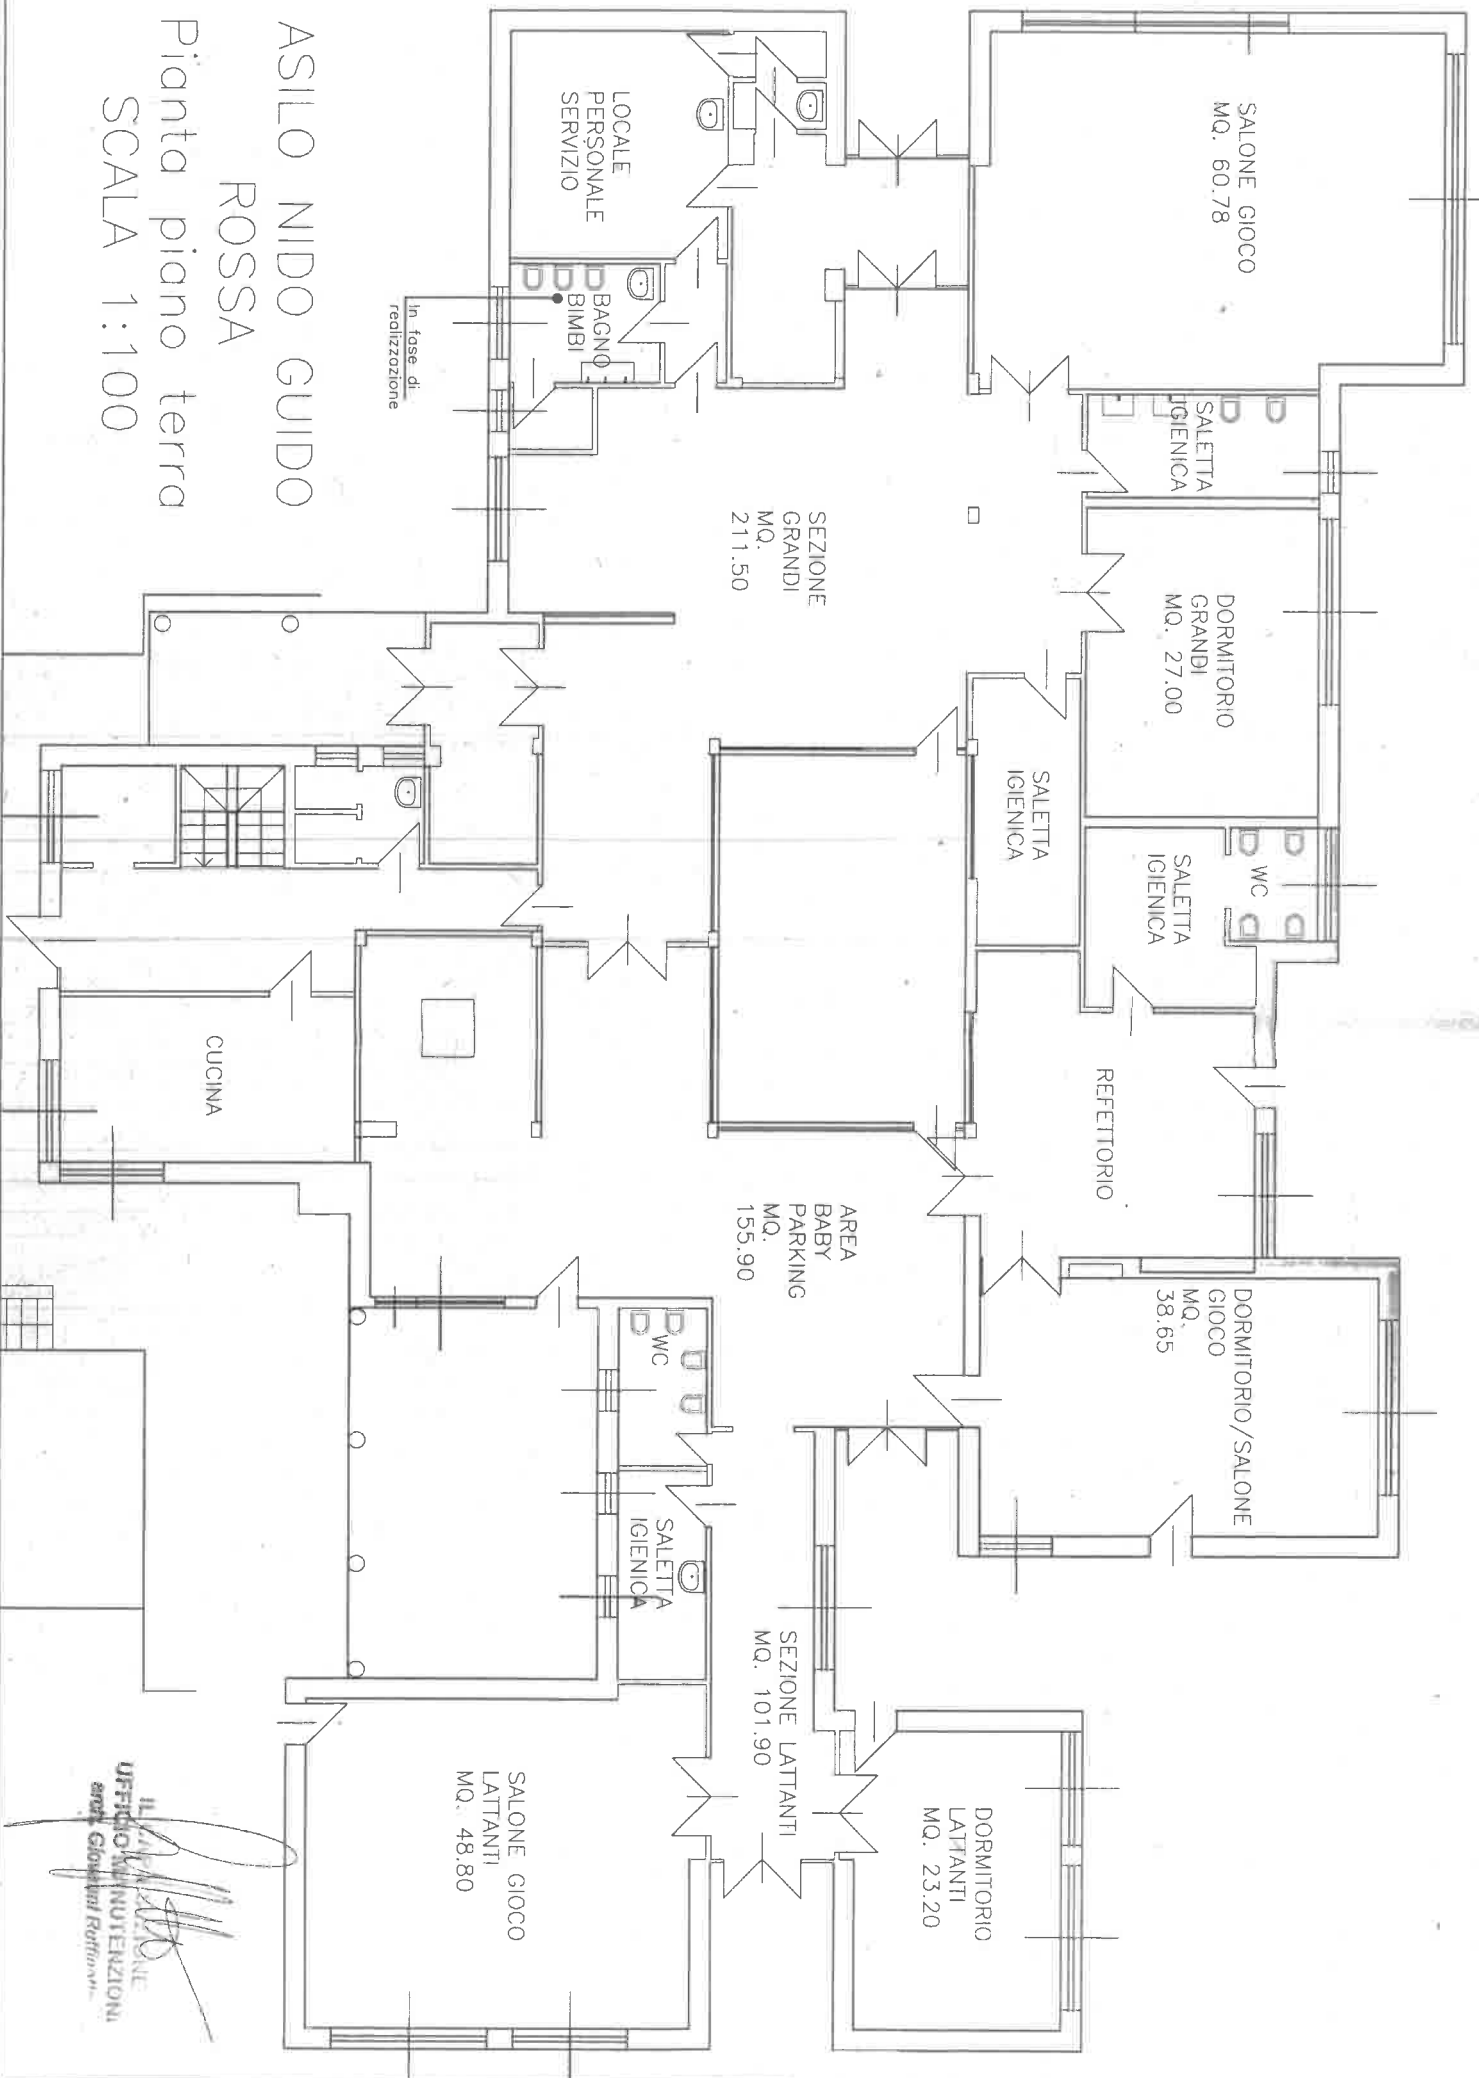

IL DIRETTORE  
UFFICIO MANUTENZIONI  
arch. Giovanni Ruffini